



**Agenzia delle Entrate**  
**CATASTO FABBRICATI**  
Ufficio provinciale di Alessandria

<b>ELABORATO PLANIMETRICO</b>	Compilato da: Monzeglio Mauro	Iscritto all'albo: Geometri	Prov. Alessandria	N. 589
Comune di Ozzano Monferrato	Sezione: Foglio: 7	Particella: 175	Prat. 009825 n. 31/07/2019	del
Dimostrazione grafica dei subalterni			Tipo Mappale n.	Scala 1 : 500

# PIANO PRIMO SOTTO STRADA

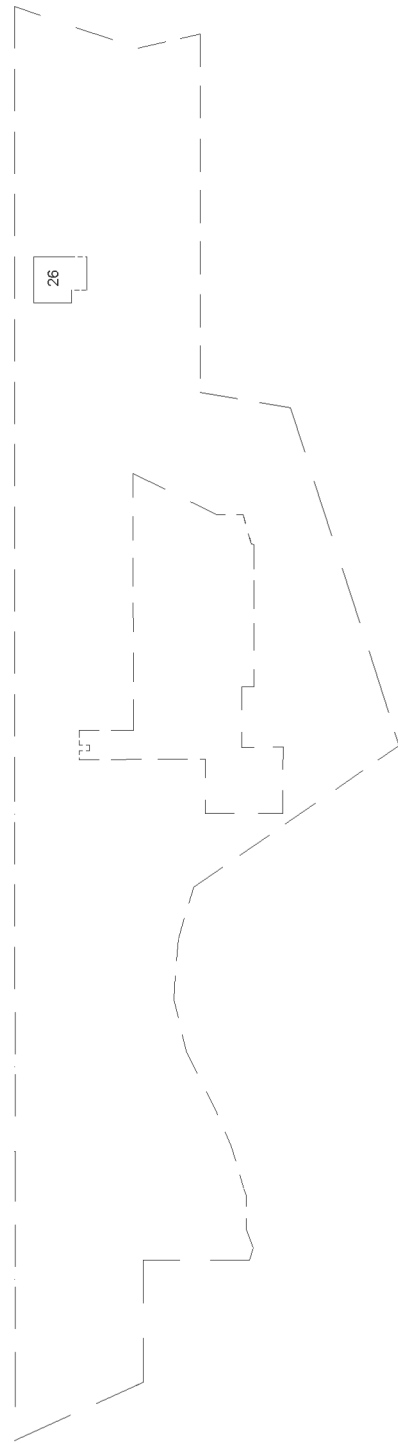


# PIANO TERRA

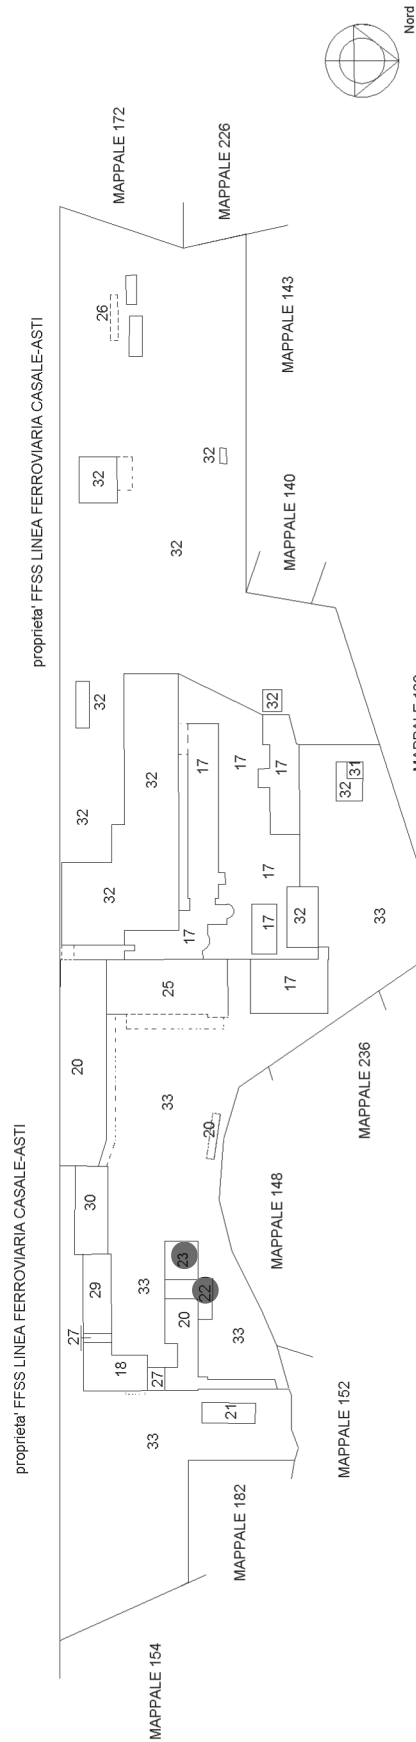



**Agenzia delle Entrate**  
**CATASTO FABBRICATI**  
Ufficio provinciale di Alessandria

<b>ELABORATO PLANIMETRICO</b>	Compilato da: Monzeglio Mauro	Iscritto all'albo: Geometri	Prov. Alessandria	N. 589
Comune di Ozzano Monferrato	Sezione: Foglio: 7	Particella: 175	Pr. Al. 007825 n. 31/07/2019	del
Dimostrazione grafica dei subalterni			Tipo Mappale n.	Scala 1 : 500

## PIANO PRIMO

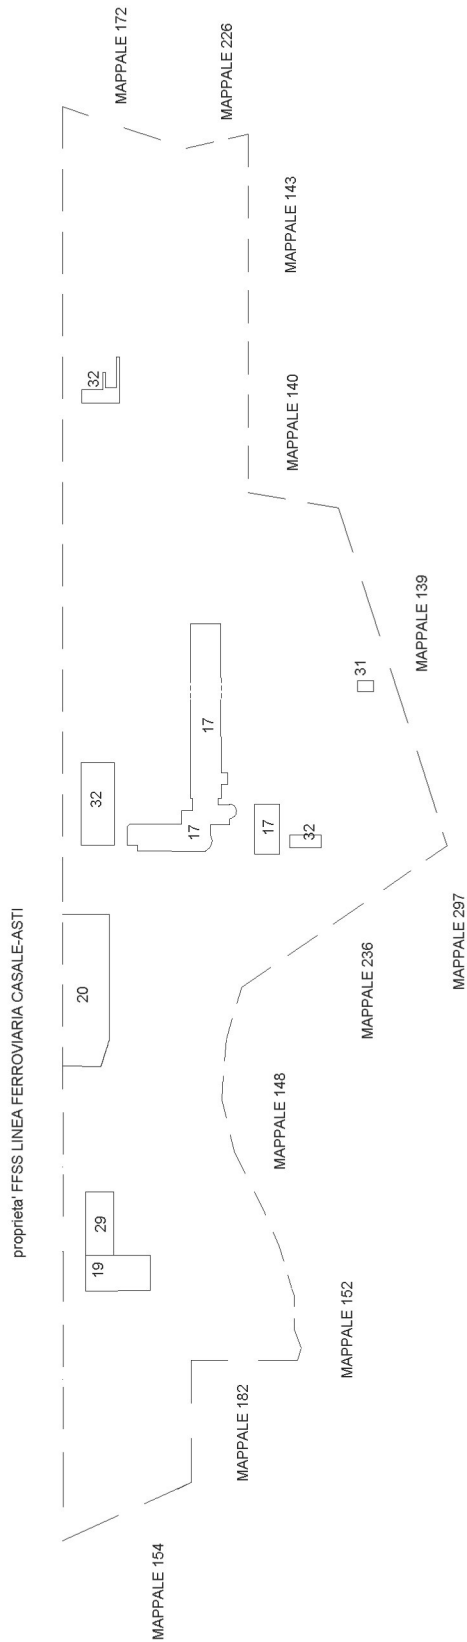


## PIANO SECONDO

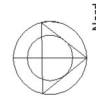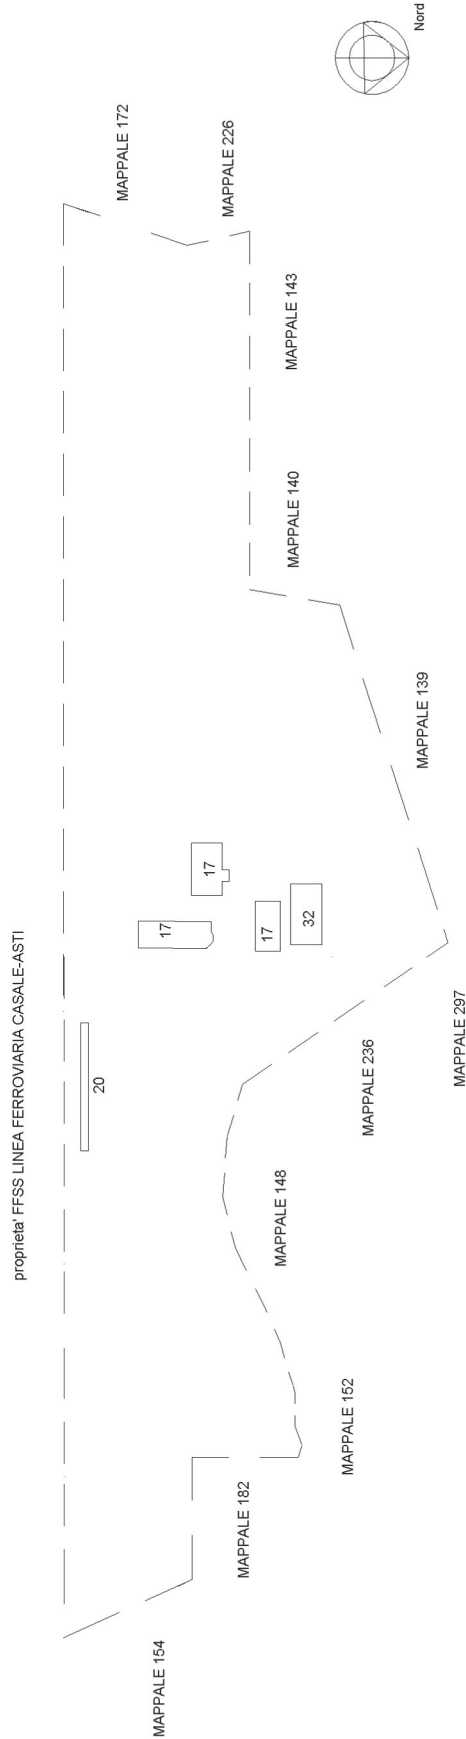


**Agenzia delle Entrate**  
**CATASTO FABBRICATI**  
 Ufficio provinciale di Alessandria

<b>ELABORATO PLANIMETRICO</b>	Compilato da: Monzeglio Mauro	Iscritto all'albo: Geometri	Prov. Alessandria	N. 589
Comune di Ozzano Monferrato	Sezione: Foglio: 7	Particella: 175	Pr. Al. 007825 n. 31/07/2019	del
Dimostrazione grafica dei subalterni			Tipo Mappale n.	del
			Scala 1 : 500	

### PIANO TERZO

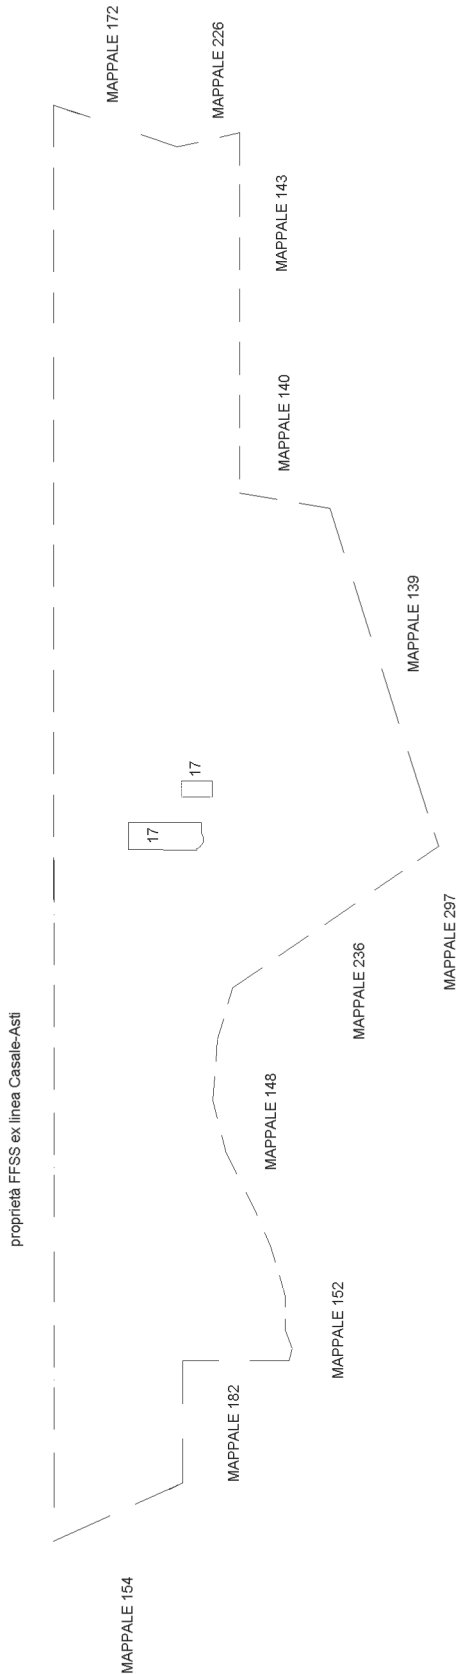

### PIAN QUARTO

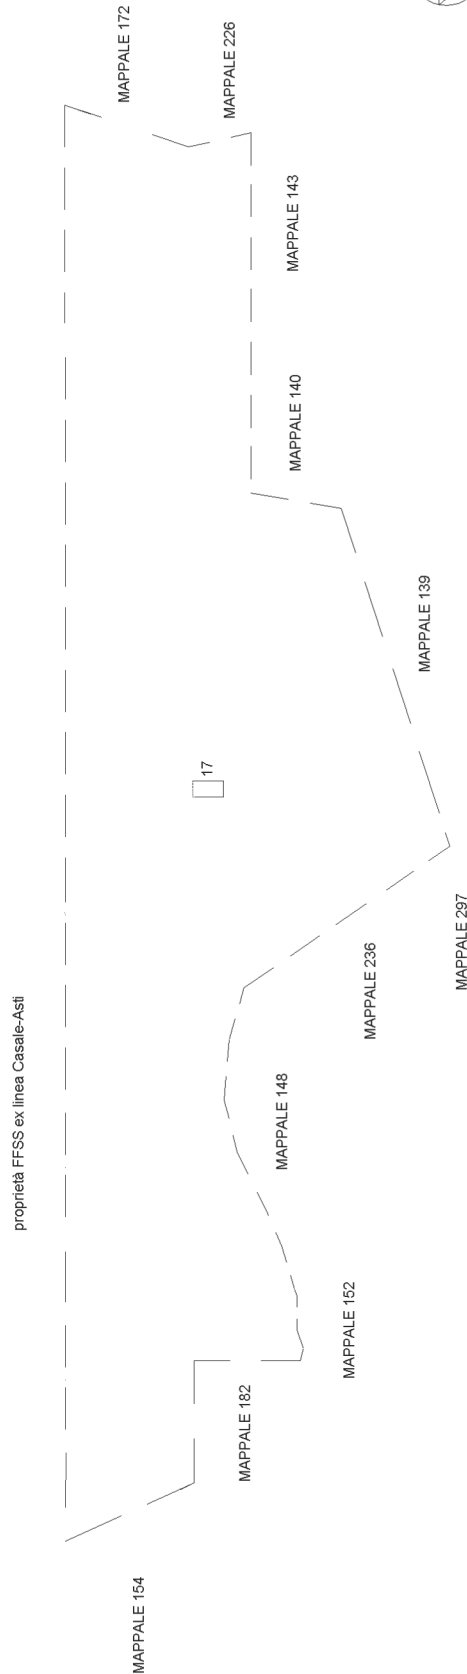

**Agenzia delle Entrate  
CATASTO FABBRICATI  
Ufficio Provinciale di  
Alessandria**

Dichiarazione protocollo n. AL0062115 del 12/06/2018

Planimetria di u.i.u. in Comune di Ozzano Monferrato

Via Rivara

civ. 5

Identificativi Catastali:

Sezione:

Foglio: 7

Particella: 175

Subalterno: 22

Compilata da:  
Monzeglio Mauro

Iscritto all'albo:  
Geometri

Prov. Alessandria


N. 00589

Scheda n. 1

Scala 1:200

### PIANO TERRA

B.C.N.C. SUB 28 - CORTILE  
( AI SUB 18-19-20-21-22-23-24-25)

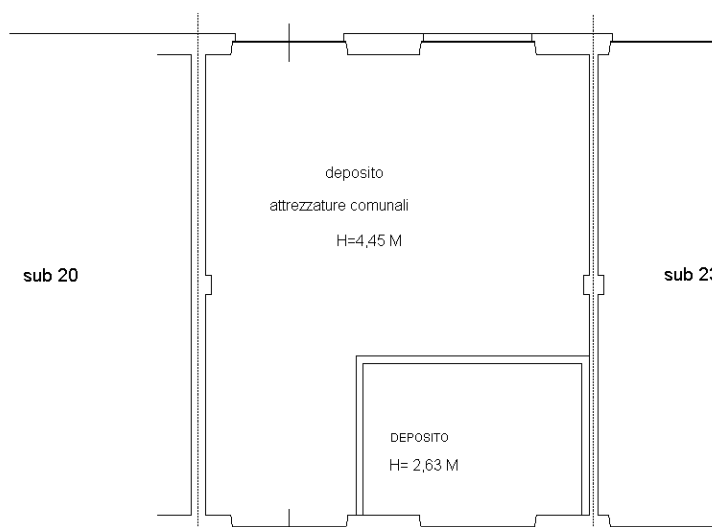

deposito  
H = 4,45 M

sub 20


sub 23

DEPOSITO  
H = 2,63 M

B.C.N.C. SUB 28 - CORTILE  
( AI SUB 18-19-20-21-22-23-24-25)

B.C.N.C. SUB 28 - CORTILE  
( AI SUB 18-19-20-21-22-23-24-25)

B.C.N.C. SUB 28 - CORTILE  
( AI SUB 18-19-20-21-22-23-24-25)

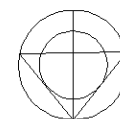

Nord

Catasto dei Fabbricati - Situazione al 02/11/2021 - Comune di OZZANO MONFERRATO (G204) - < Foglio: 7 - Particella: 175 - Subalterno: 22 >  
VIA RIVARA n. 5 piano: T;

Ultima planimetria in atti

**Agenzia delle Entrate  
CATASTO FABBRICATI  
Ufficio Provinciale di  
Alessandria**

Dichiarazione protocollo n. AL0062115 del 12/06/2018

Planimetria di u.i.u. in Comune di Ozzano Monferrato

Via Rivara

civ. 5

Identificativi Catastali:

Sezione:

Foglio: 7

Particella: 175

Subalterno: 23

Compilata da:

Monzeglio Mauro

Iscritto all'albo:

Geometri

Prov. Alessandria

N. 00589

Scheda n. 1


Scala 1:200

# piano terra

B.C.N.C. cortile sub 28

( AI SUB 18-19-20-21-22-23-24-25)

sub 22

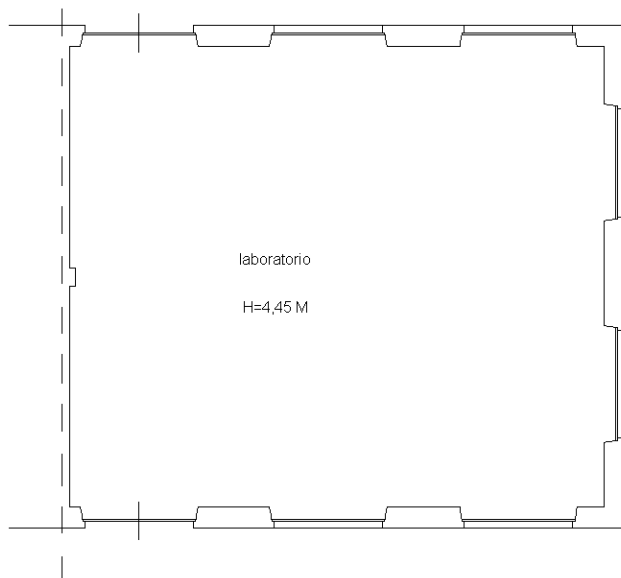


B.C.N.C. cortile sub 28

( AI SUB 18-19-20-21-22-23-24-25)

B.C.N.C. cortile sub 28

( AI SUB 18-19-20-21-22-23-24-25)

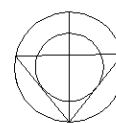

Nord

Catasto dei Fabbricati - Situazione al 02/11/2021 - Comune di OZZANO MONFERRATO (G204) - < Foglio: 7 - Particella: 175 - Subalterno: 23 >  
VIA RIVARA n. 5 piano: T;

Ultima planimetria in atti