ALLEGATO B

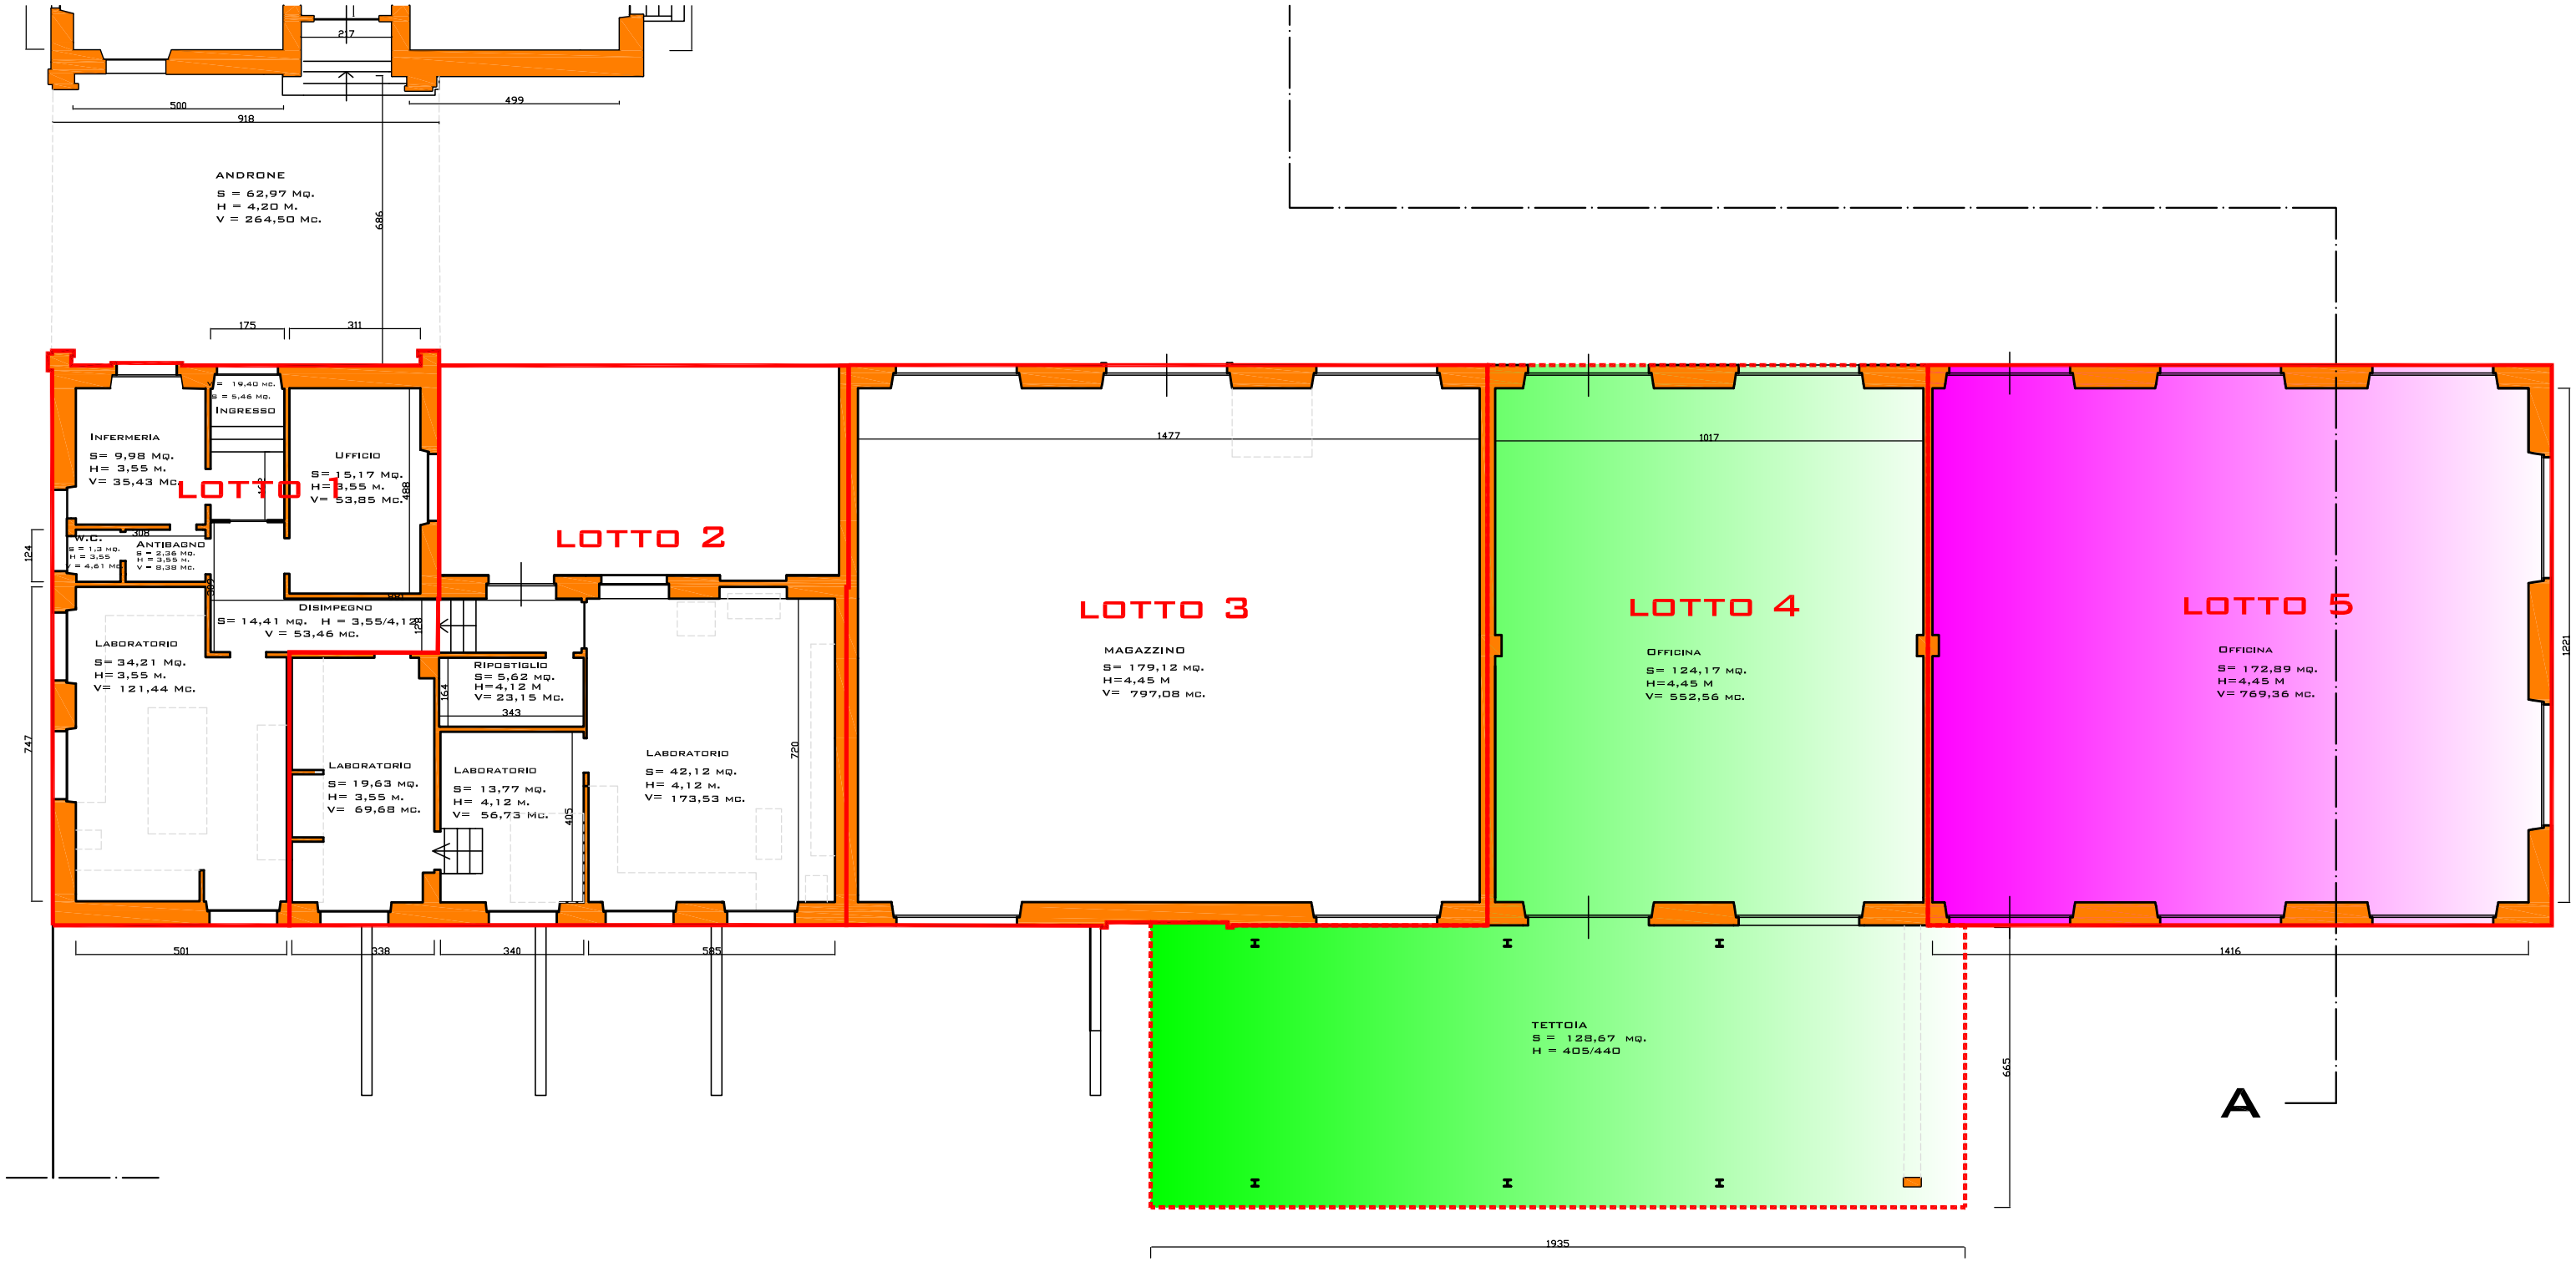
ANDRONE
S = 62,97 MQ.
H = 4,20 M.
V = 264,50 MC.
INFERMERIA
S= 9,98 MQ.
H= 3,55 M.
V= 35,43 MC.
V= 19,40 MC.
S = 5,46 MQ.
INGRESSO
UFFICIO
S= 15,17 MQ.
H= 3,55 M.
V= 53,85 MC.
W.C.
S = 1,3 MQ.
H = 3,55
V = 4,61 MC
ANTIBAGNO
S = 2,36 MQ.
H = 3,55 M.
V = 8,38 MC.
DISIMPEGNO
S= 14,41 MQ. H = 3,55/4,12
V = 53,46 MC.
LABORATORIO
S= 34,21 MQ.
H= 3,55 M.
V= 121,44 MC.
LABORATORIO
S= 19,63 MQ.
H= 3,55 M.
V= 69,68 MC.
RIPOSTIGLIO
S= 5,62 MQ.
H=4,12 M
V= 23,15 MC.
LABORATORIO
S= 13,77 MQ.
H= 4,12 M.
V= 56,73 MC.
LABORATORIO
S= 42,12 MQ.
H= 4,12 M.
V= 173,53 MC.
LOTTO 1
LOTTO 2
LOTTO 3
MAGAZZINO
S= 179,12 MQ.
H=4,45 M
V= 797,08 MC.
LOTTO 4
OFFICINA
S= 124,17 MQ.
H=4,45 M
V= 552,56 MC.
LOTTO 5
OFFICINA
S= 172,89 MQ.
H=4,45 M
V= 769,36 MC.
TETTOIA
S = 128,67 MQ.
H = 405/440
A